


*mq 136*  
*piano 5*

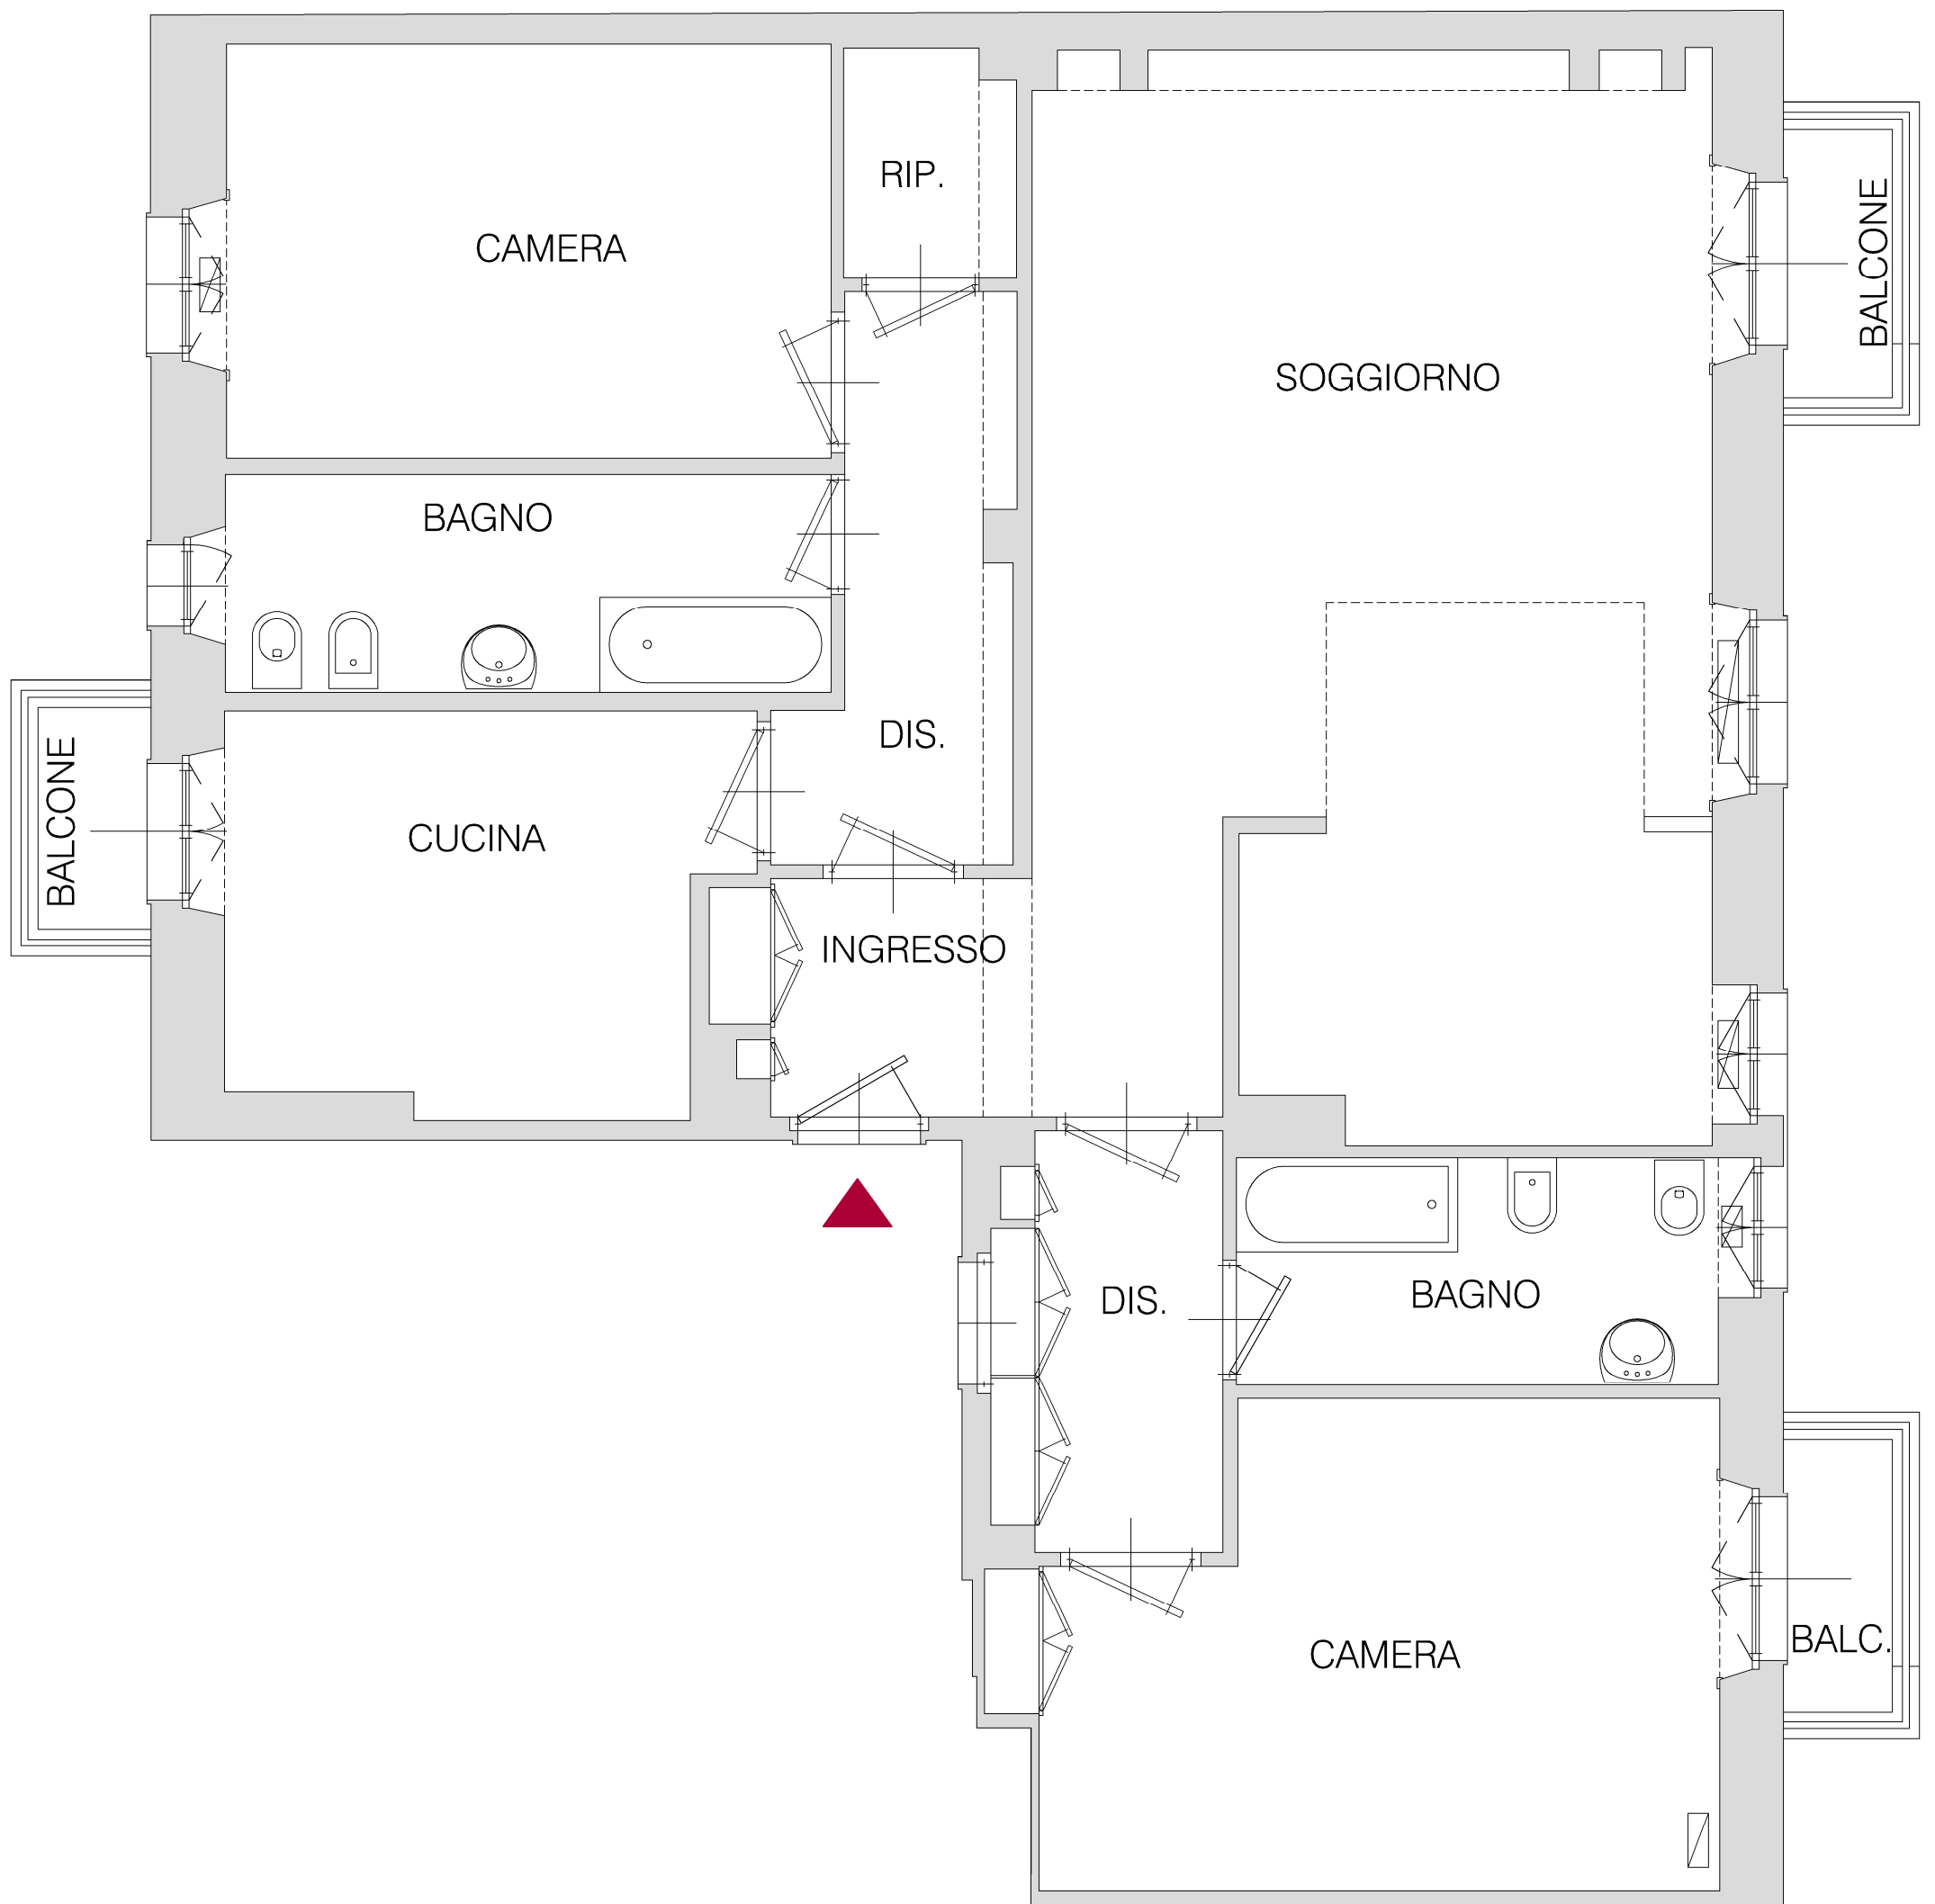

La presente planimetria ha valore puramente  
indicativo e non costituisce elemento contrattuale