


*mq 77*  
*piano 5*

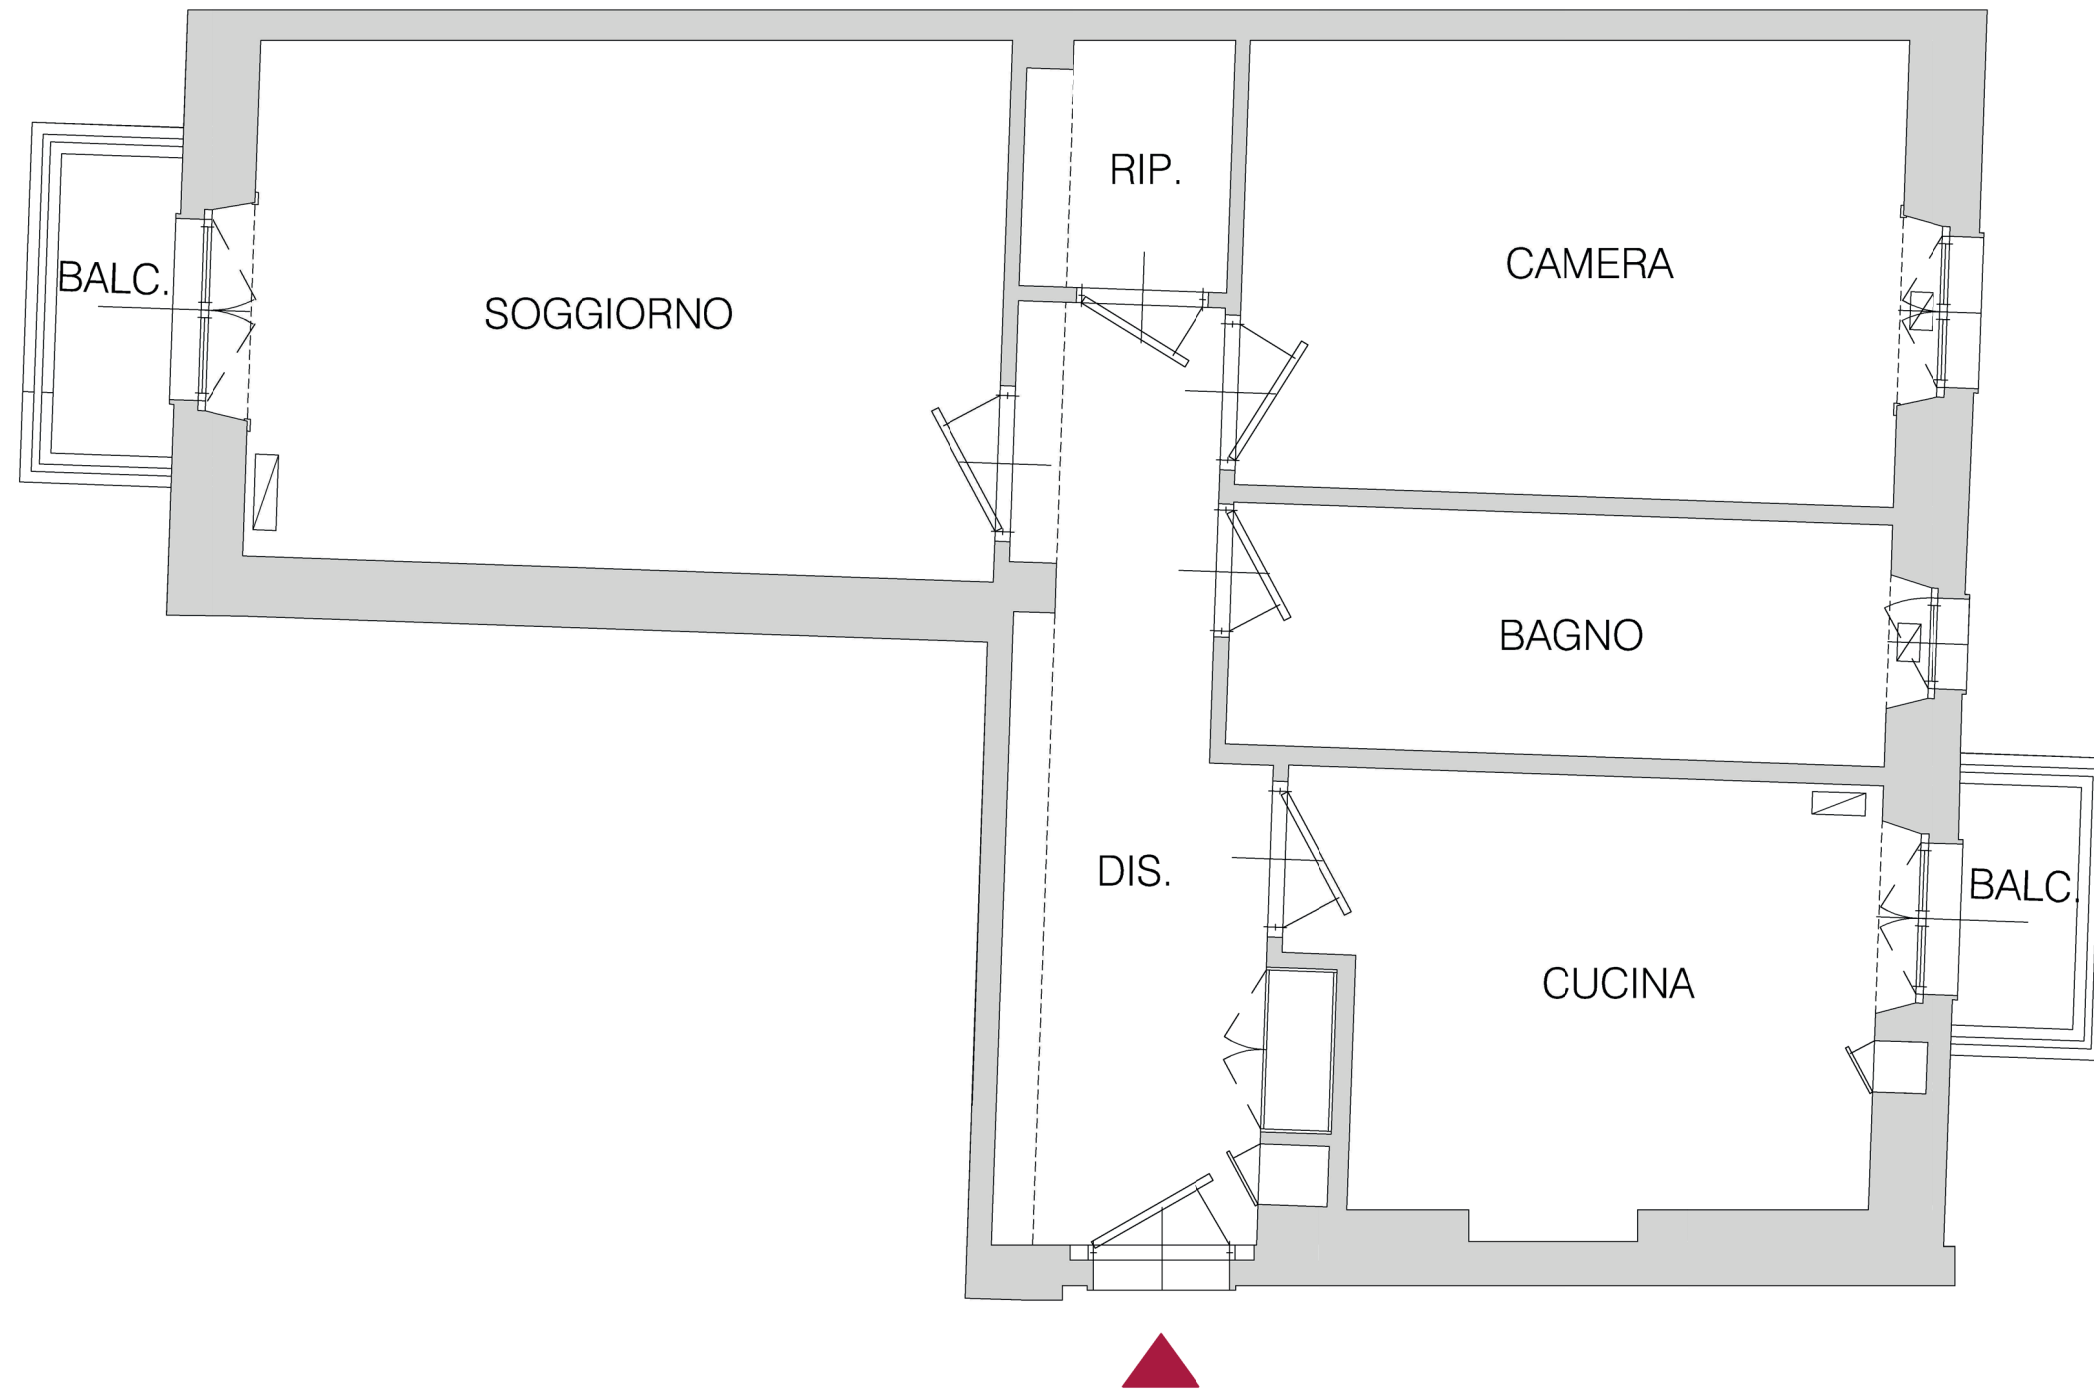

La presente planimetria ha valore puramente  
indicativo e non costituisce elemento contrattuale