


mq 97  
piano 2

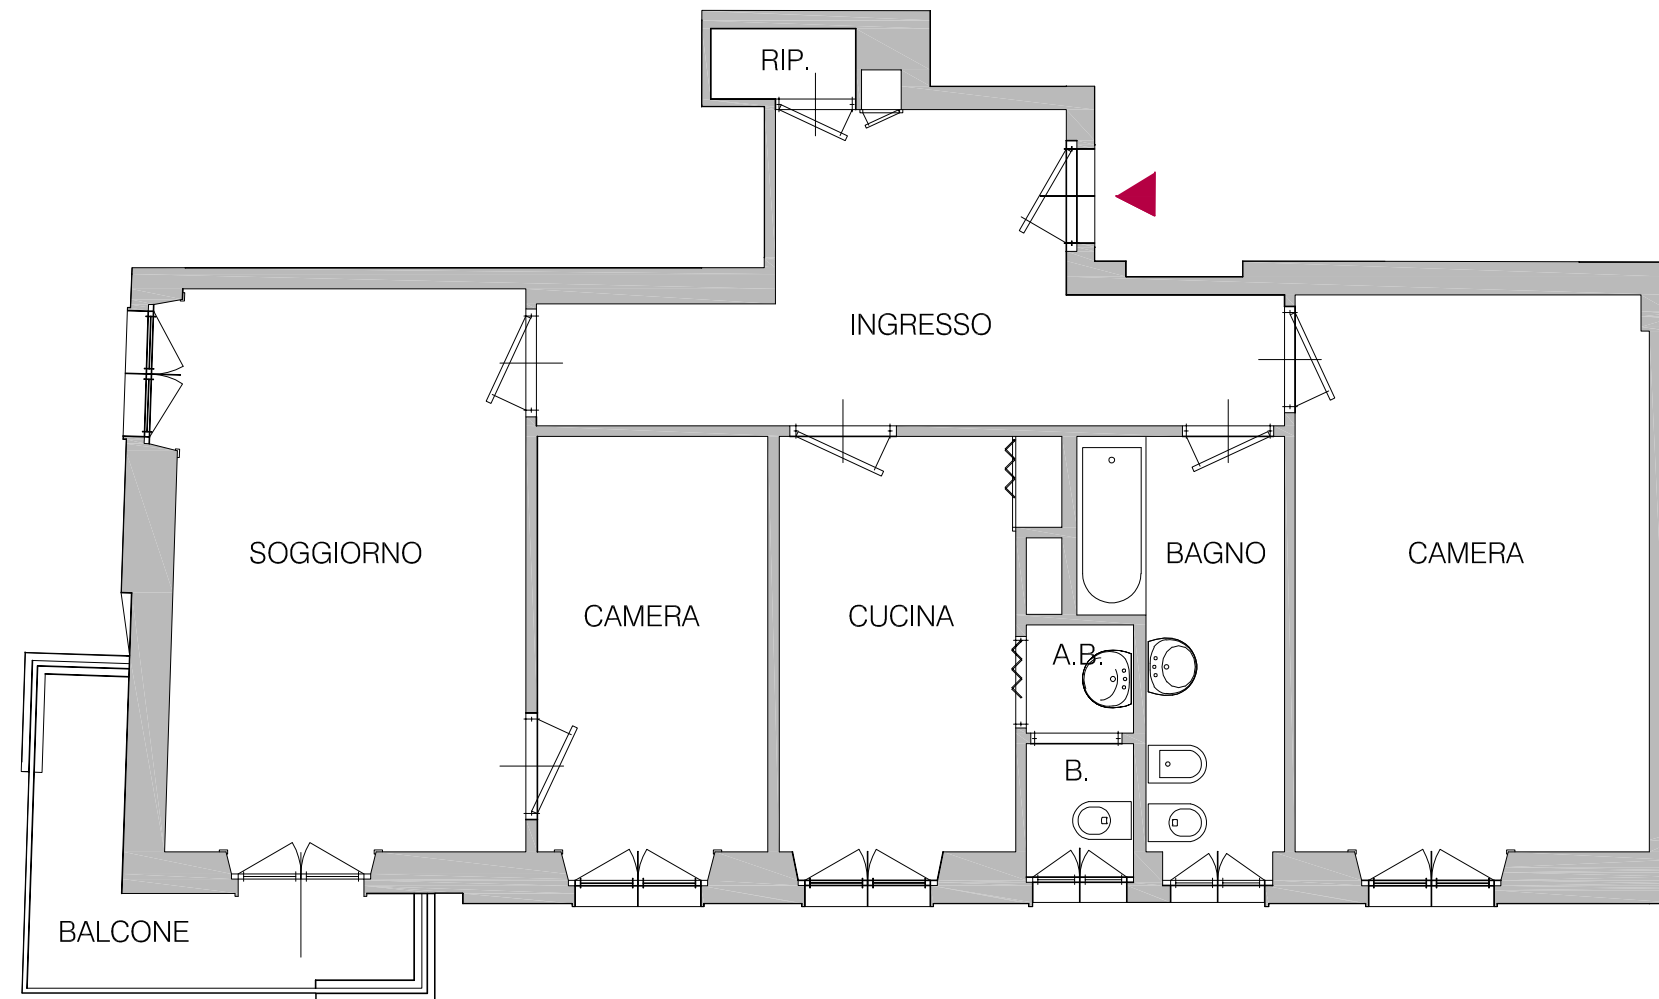

La presente planimetria ha valore puramente indicativo  
e non costituisce elemento contrattuale.